


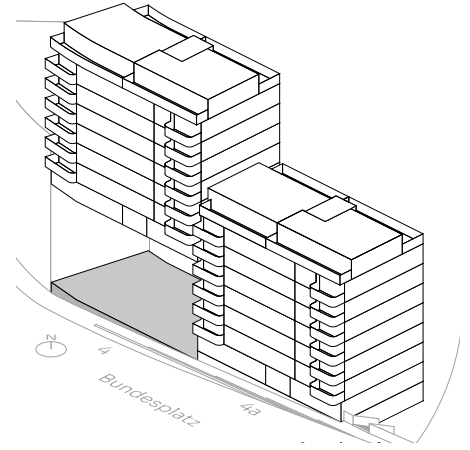


**bundes
platz**

zentraler geht nicht



1. Untergeschoss

Bundesplatz 4, 6003 Luzern

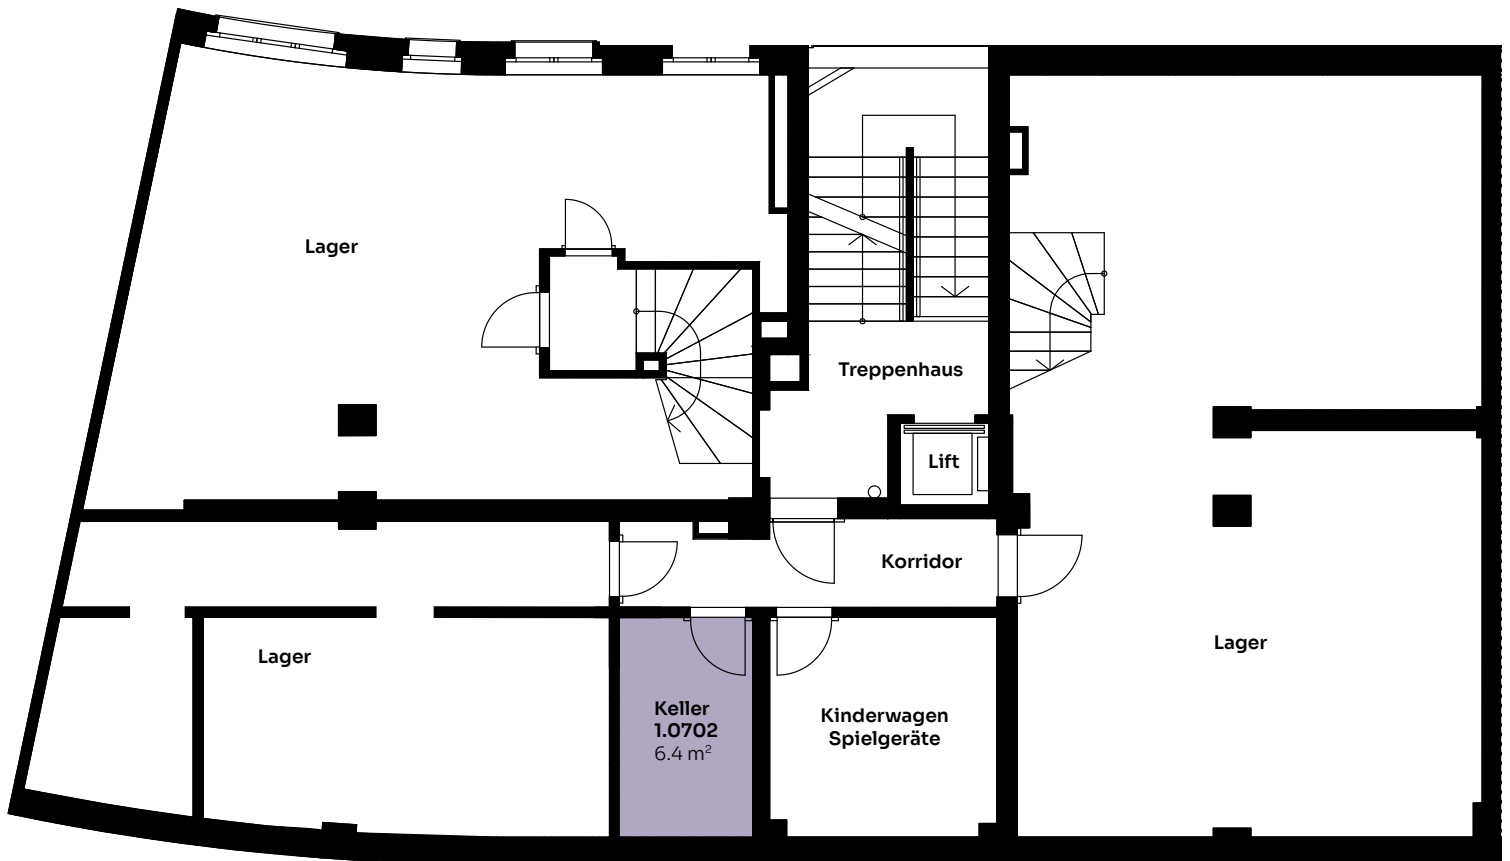

Die Grundrisse dienen der allgemeinen Information und erfolgen ohne Gewähr. Sie bilden keinen Bestandteil einer vertraglichen Vereinbarung. Änderungen bleiben vorbehalten.

0 1 2 3 4 5 m




smeyers
immobilien

smeyers Immobilien AG
Seetalstrasse 185
6032 Emmen
smeyers.ch

Barbara Palermo
vermietung@bundesplatz-luzern.ch
T +41 (0)58 322 88 93
M +41 (0)79 722 59 47

bundesplatz-luzern.ch

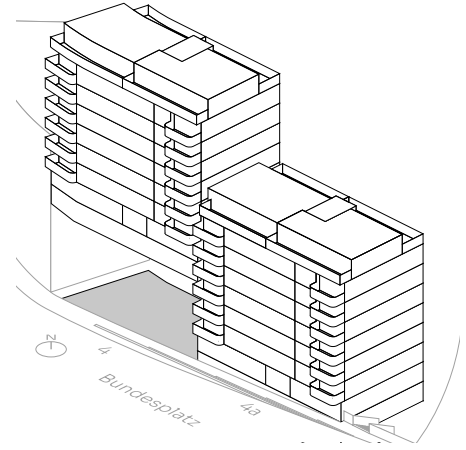



2. Untergeschoss

Bundesplatz 4, 6003 Luzern




Die Grundrisse dienen der allgemeinen Information und erfolgen ohne Gewähr. Sie bilden keinen Bestandteil einer vertraglichen Vereinbarung. Änderungen bleiben vorbehalten.

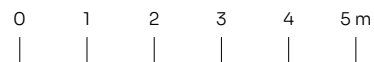

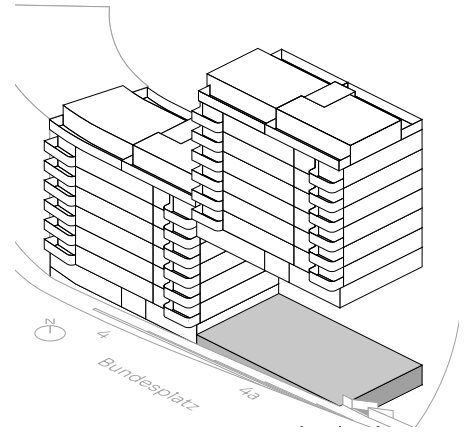

1. Untergeschoss

Bundesplatz 4a, 6003 Luzern

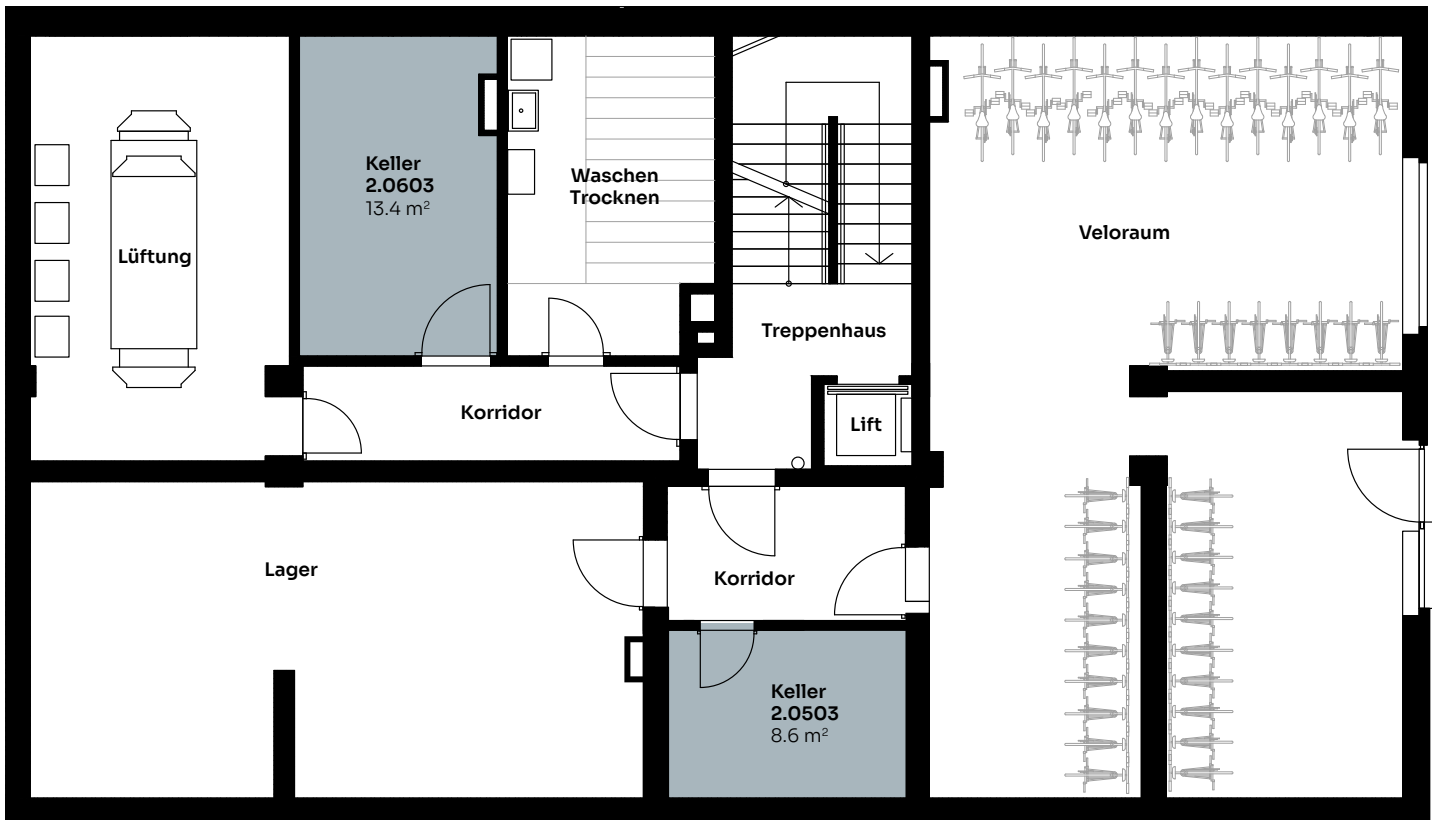



Die Grundrisse dienen der allgemeinen Information und erfolgen ohne Gewähr. Sie bilden keinen Bestandteil einer vertraglichen Vereinbarung. Änderungen bleiben vorbehalten.

0 1 2 3 4 5 m



2. Untergeschoss

Bundesplatz 4a, 6003 Luzern

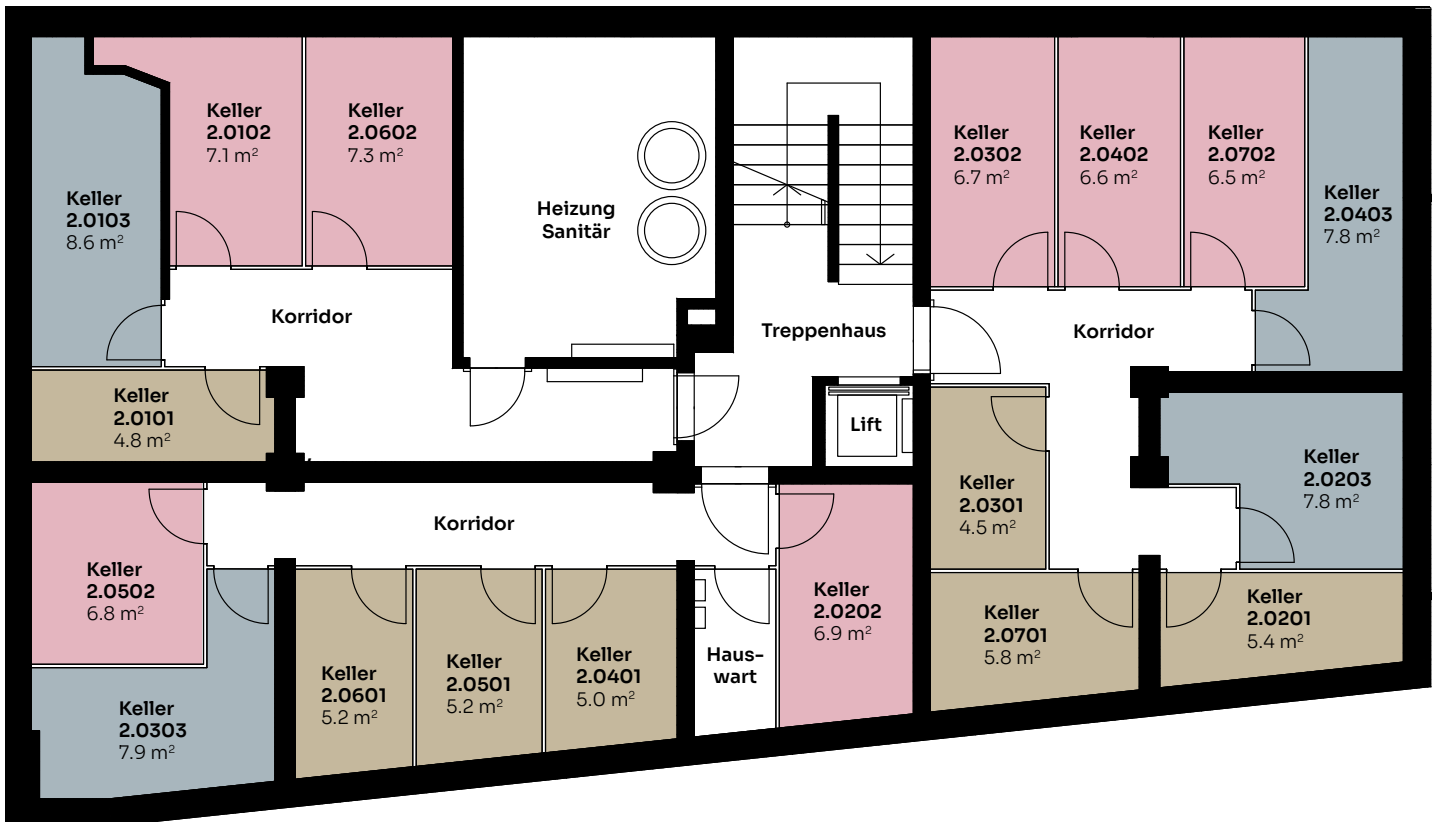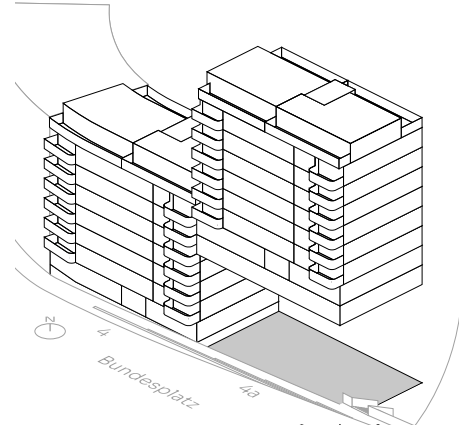

Die Grundrisse dienen der allgemeinen Information und erfolgen ohne Gewähr. Sie bilden keinen Bestandteil einer vertraglichen Vereinbarung. Änderungen bleiben vorbehalten.

